


**BEÉPÍTÉSI PARAMÉTEREK**

Sz	30	beépítési mód	max. beépíttség
4,5	1000	max. építmény magasság	min. telekméret
L <sub>ke</sub> 1	O 30 4,5 800	V <sub>t</sub>	O,Sz 40 6,0 K
L <sub>ke</sub> 2	O 30 4,5 K	V <sub>k</sub>	Sz 40 7,5 K
L <sub>ke</sub> 3	Sz 30 4,5 1000	Ü <sub>h</sub>	Sz 15 4,5 1000
L <sub>ke</sub> 4	O,Sz 30 6,0 500	G <sub>ksz</sub> 1	Sz 40 7,5 2000
L <sub>ke</sub> 5	O 30 6,0 800	G <sub>ksz</sub> 2	Sz 30 9,0 10000
L <sub>f</sub> 1	O 25 4,5 1500		
L <sub>f</sub> 2	O 30 4,5 K		

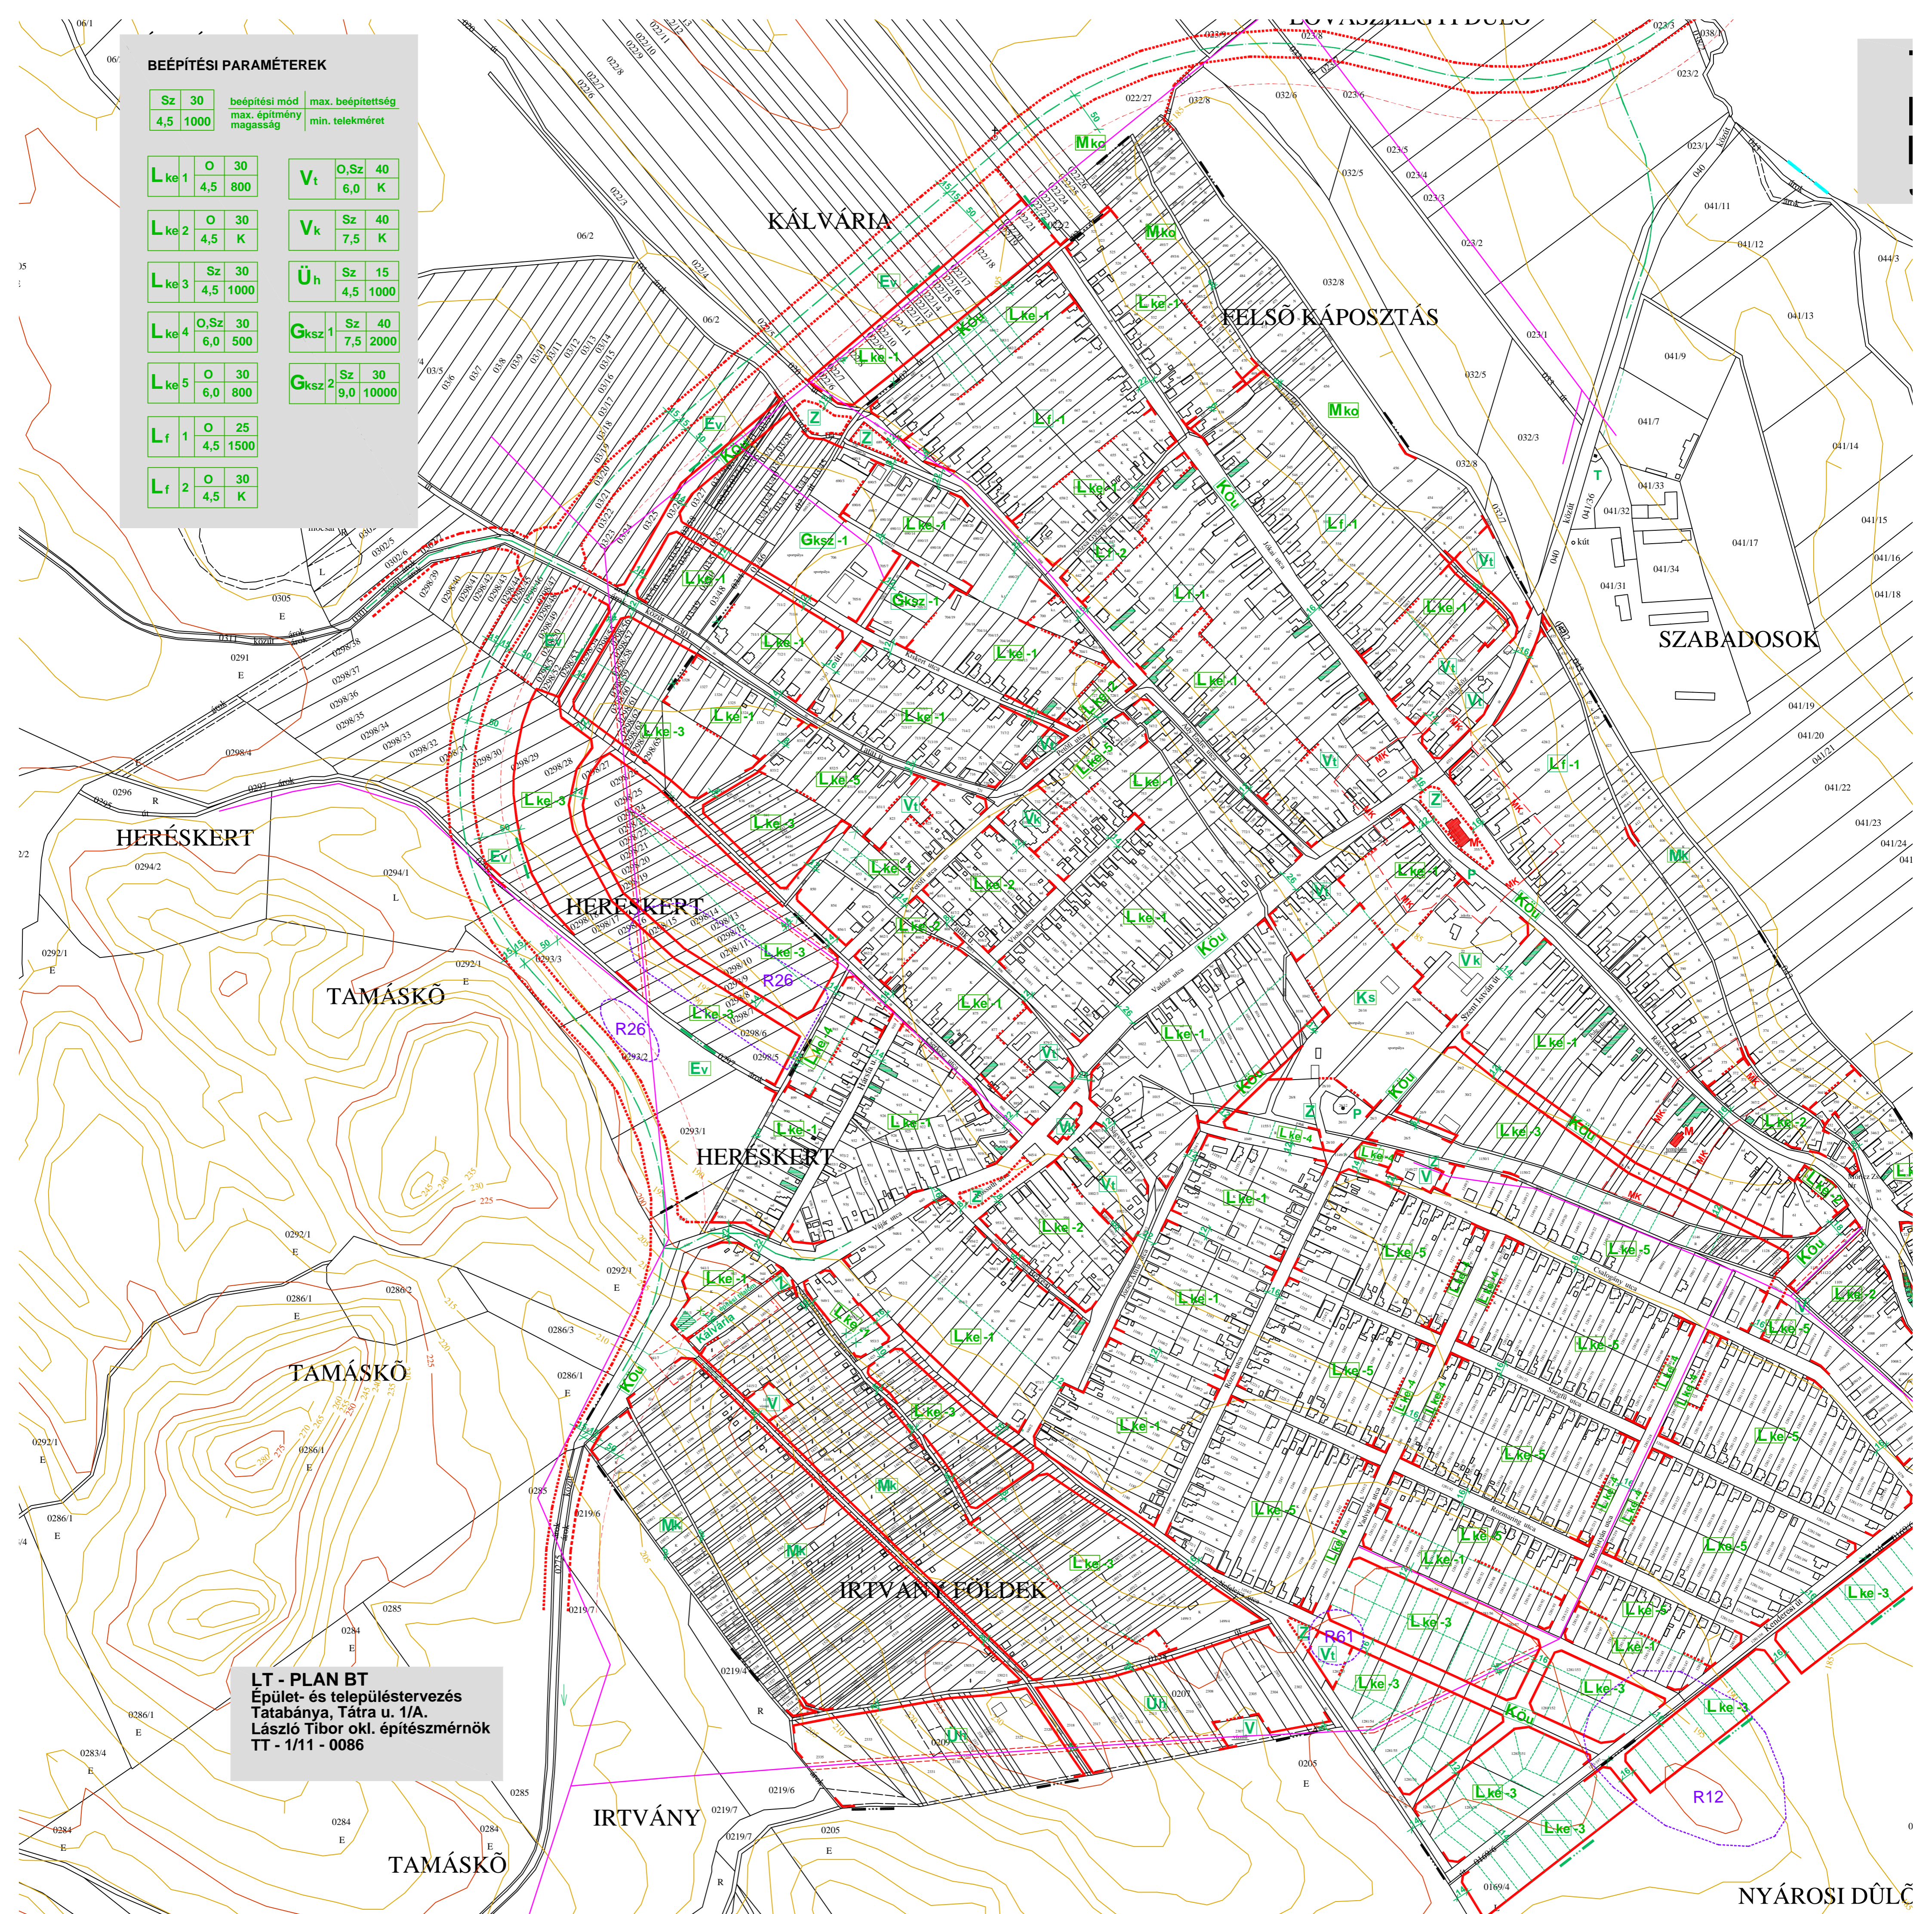

**LT - PLAN BT**  
Épület- és településtervezés  
Tatabánya, Tatra u. 1/A.  
László Tibor okl. építészmérnök  
TT - 1/11 - 0086